



Ввод коммуникаций

а) существующая конструкция

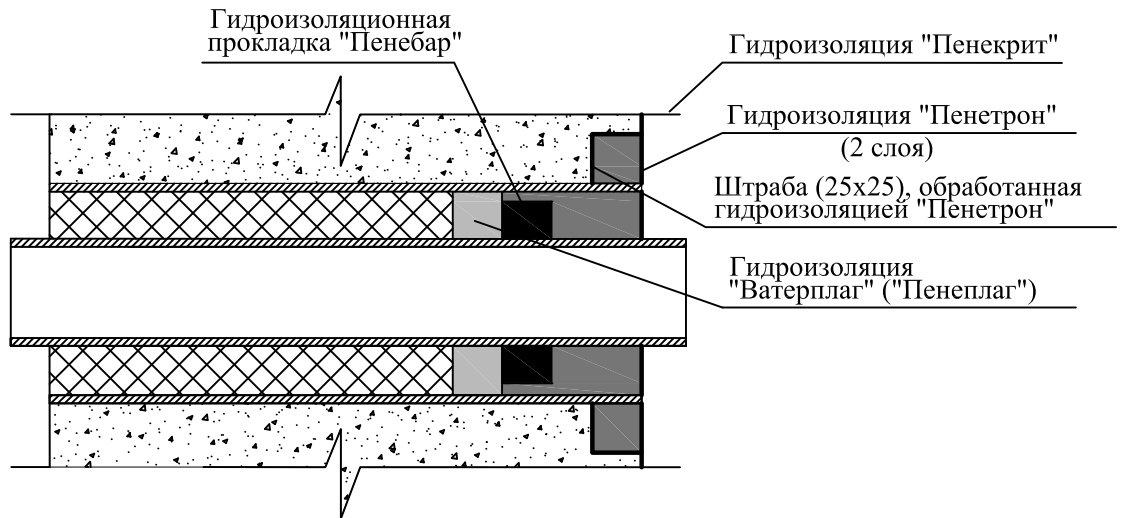

б) строящаяся конструкция

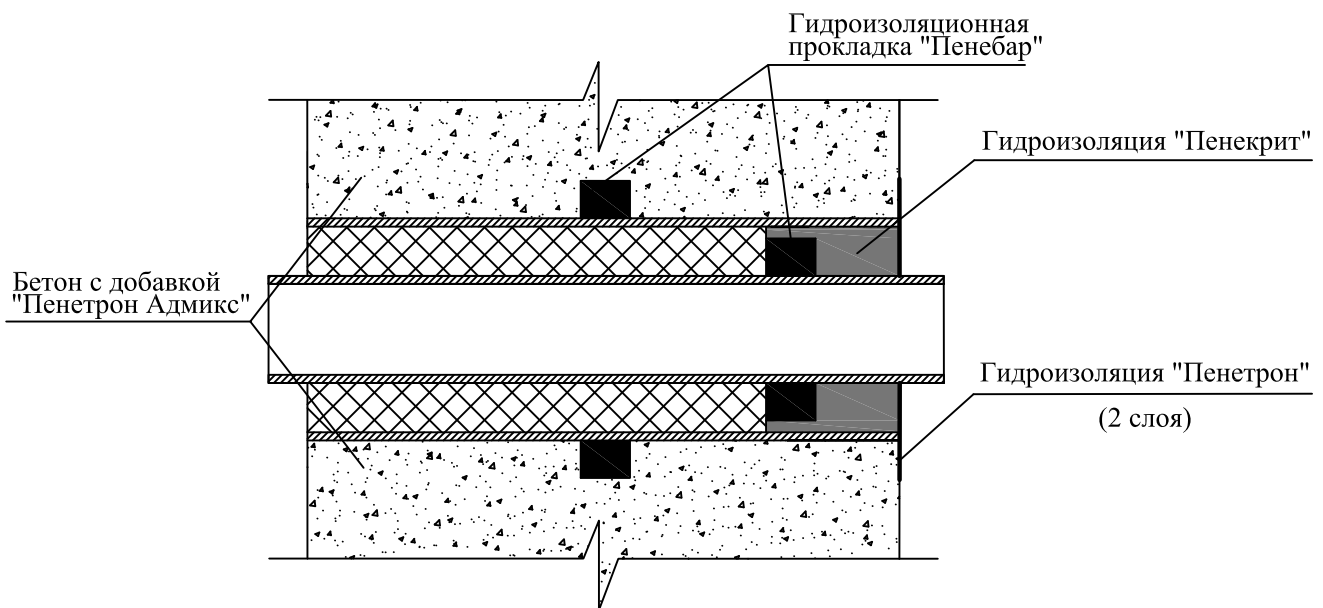

						СРО РСПППГ		
Изм.	Кол.уч.	Лист	Ндок.	Подпись	Дата			
							СТАДИЯ	ЛИСТ
Директор						Типовые узлы		ЛИСТОВ
ГИП								
Нач. гр.						Типовые узлы с применением гидроизолирующих материалов системы "Пенетрон"		
Разработал						СРО РСПППГ		
Проверил								