


Внутренняя гидроизоляция по кирпичной стене

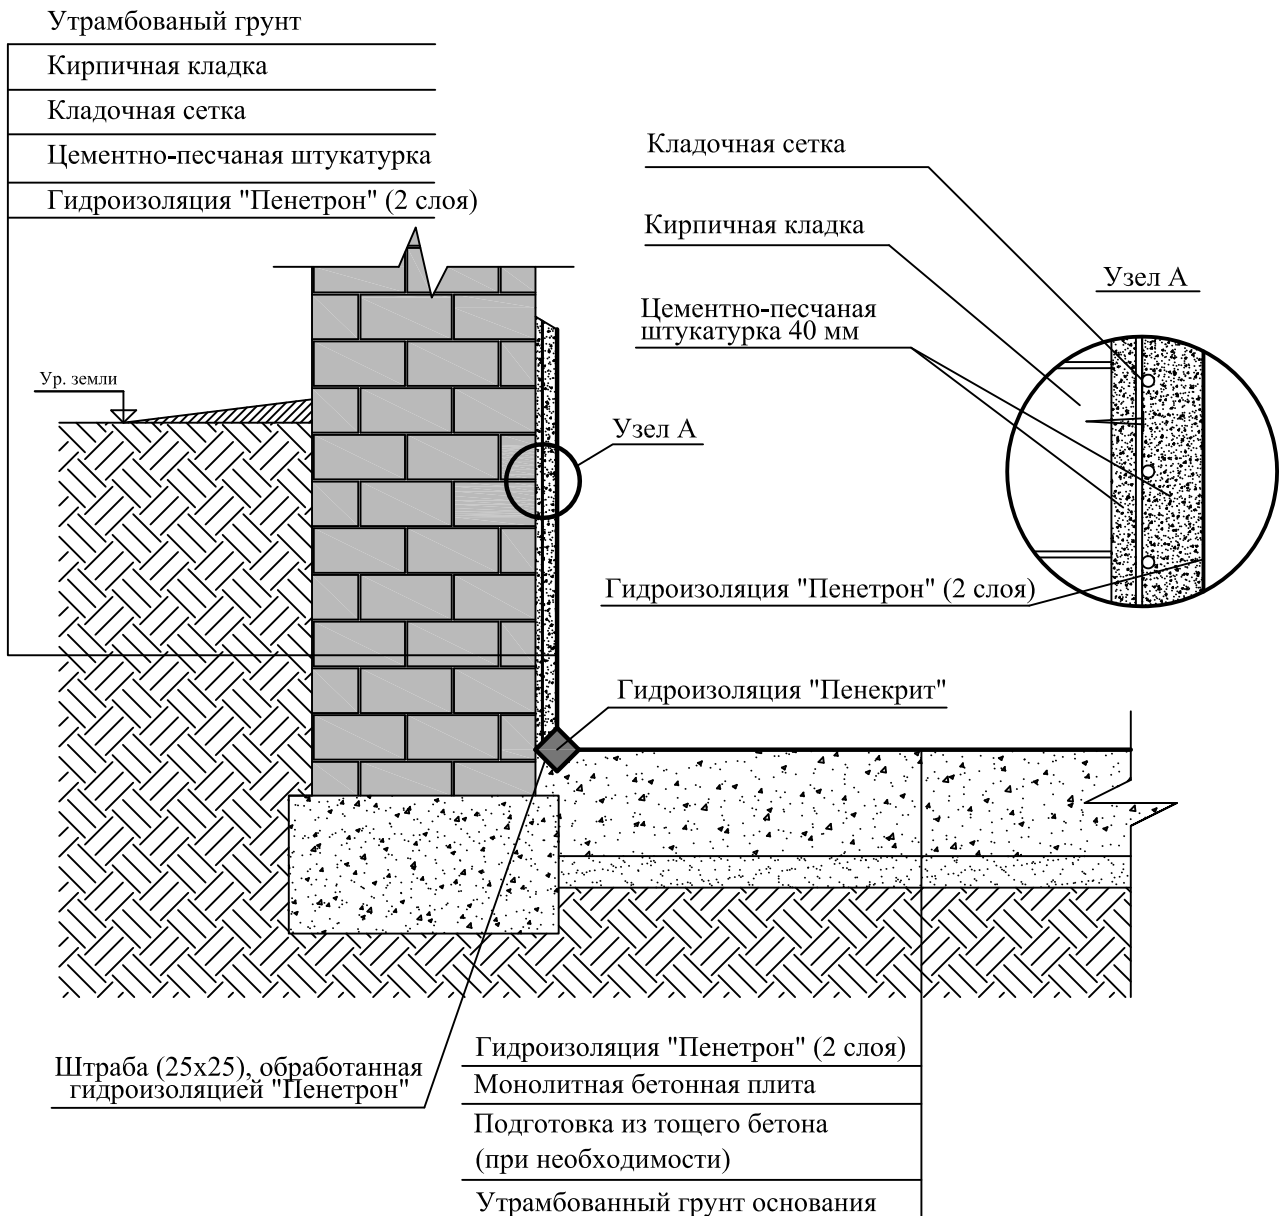

						СРО РСПППГ			
Изм.	Кол.уч	Лист	Ндок.	Подпись	Дата				
							СТАДИЯ	ЛИСТ	ЛИСТОВ
Директор						Типовые узлы			
ГИП									
Нач. гр.						СРО РСПППГ			
Разработал									
Проверил									
Внутренняя гидроизоляция по кирпичной стене									