Внешняя гидроизоляция по кирпичной стене

Узел А

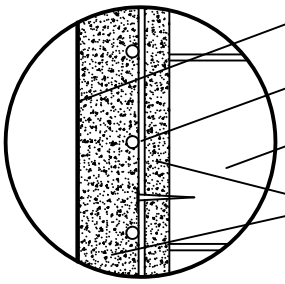

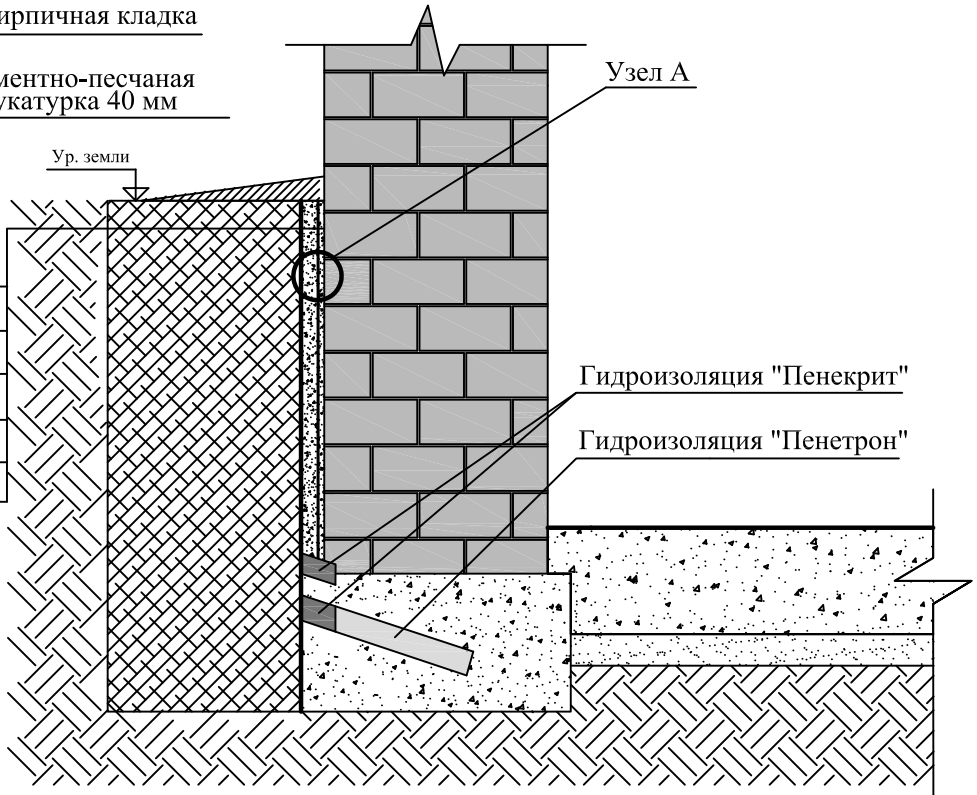

Расположение шпуров

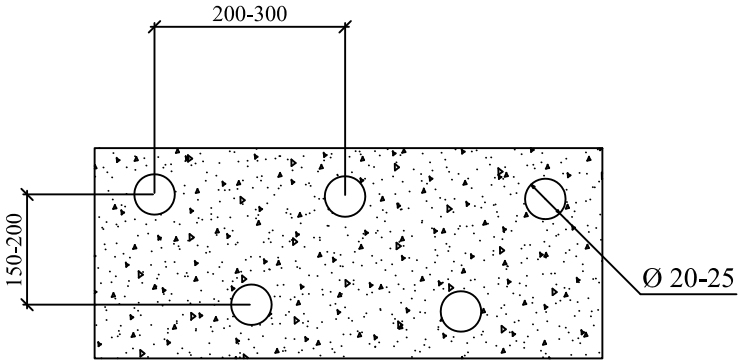

						СРО РСППГ
Изм.	Кол.уч	Лист	Nдок.	Подпись	Дата	
						Типовые узлы
Директор						СТАДИЯ / ЛИСТ / ЛИСТОВ
ГИП						
Нач. гр.						Внешняя гидроизоляция по кирпичной стене
Разработал						СРО РСППГ
Проверил						