



# Типовые узлы

## Ликвидация напорной течи

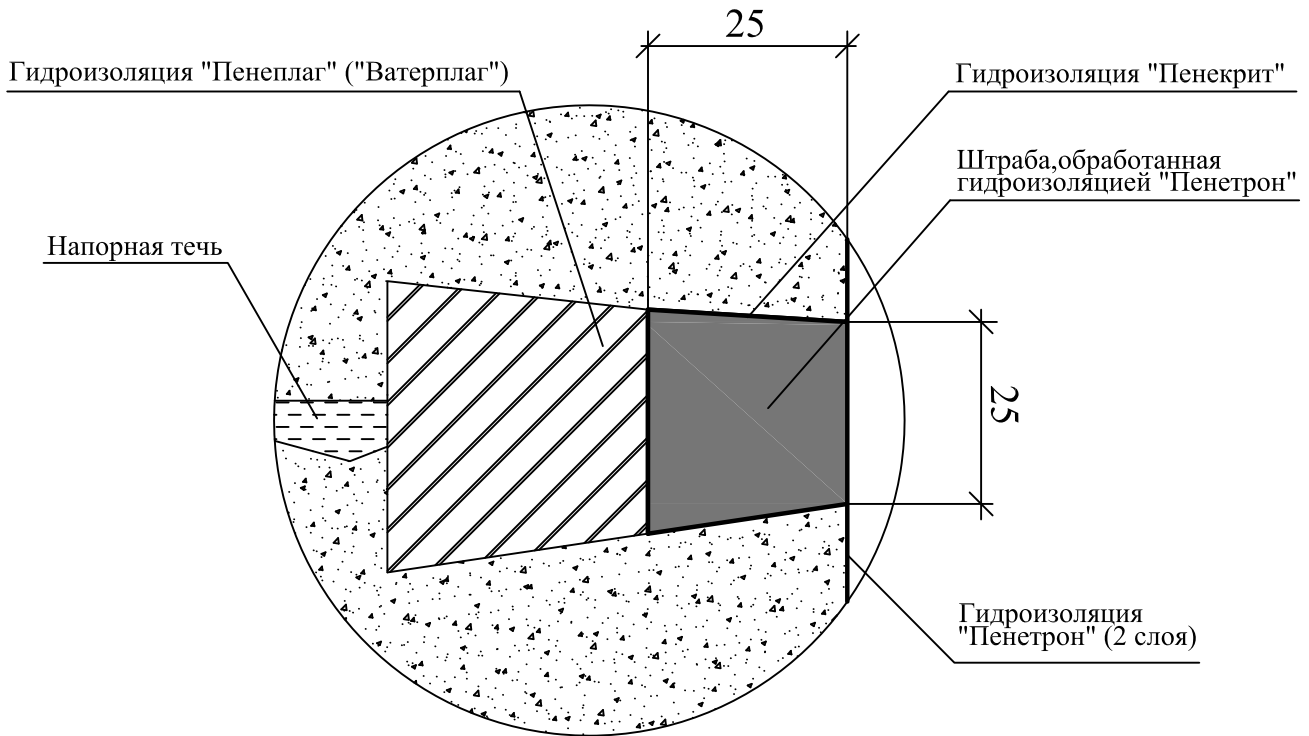

## Узел примыкания при строительстве

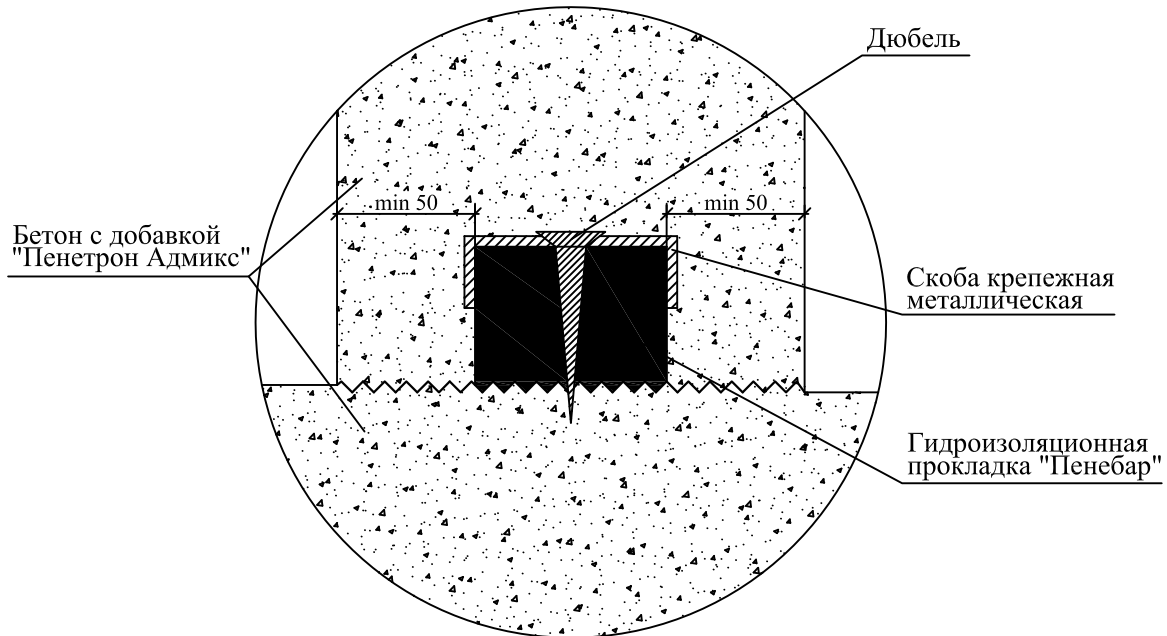

						СРО РСПППГ					
Изм.	Кол.уч	Лист	Ндок.	Подпись	Дата	СТАДИЯ			ЛИСТ	ЛИСТОВ	
Директор						Типовые узлы					
ГИП											
Нач. гр.						Типовые узлы с применением гидроизолирующих материалов системы "Пенетрон"			СРО РСПППГ		
Разработал											
Проверил											