


# Вариант 1

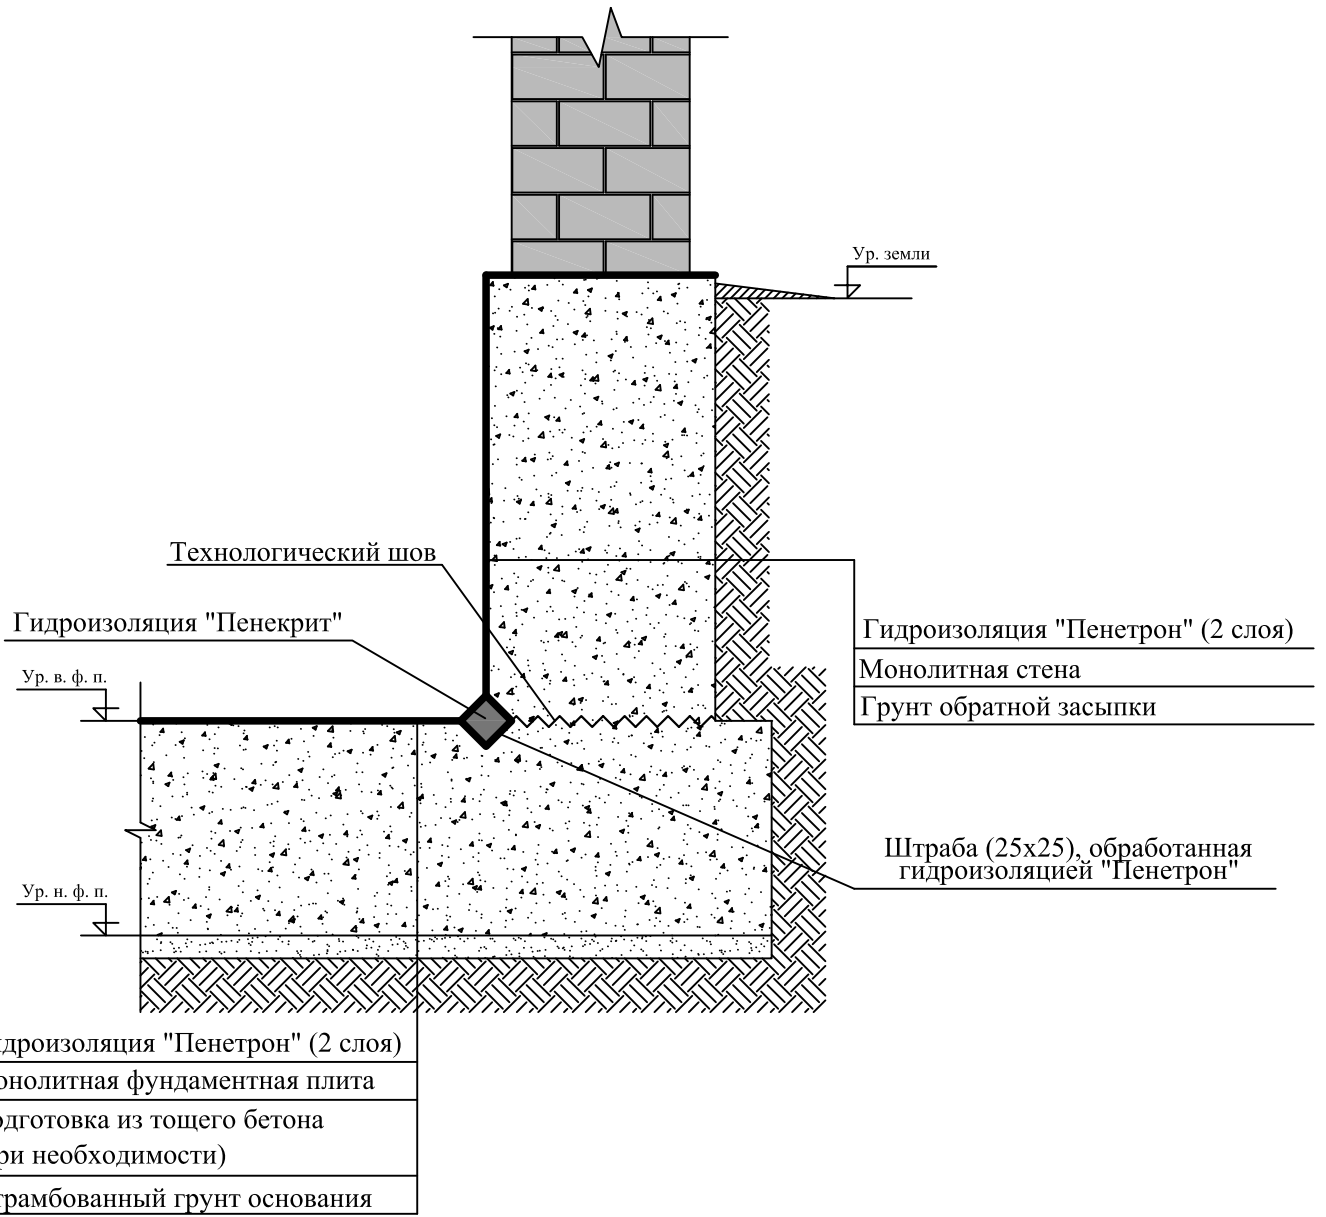

						СРО РСПППГ		
Изм.	Кол.уч	Лист	Ндок.	Подпись	Дата			
						СТАДИЯ	ЛИСТ	ЛИСТОВ
Директор						Типовые узлы		
ГИП								
Нач. гр.						СРО РСПППГ		
Разработал						Отсечение капиллярного подсоса между бетонным фундаментом и стеной, выполненной из пористых материалов		
Проверил						СРО РСПППГ		