



# Типовые узлы

## Узел примыкания стена/пол

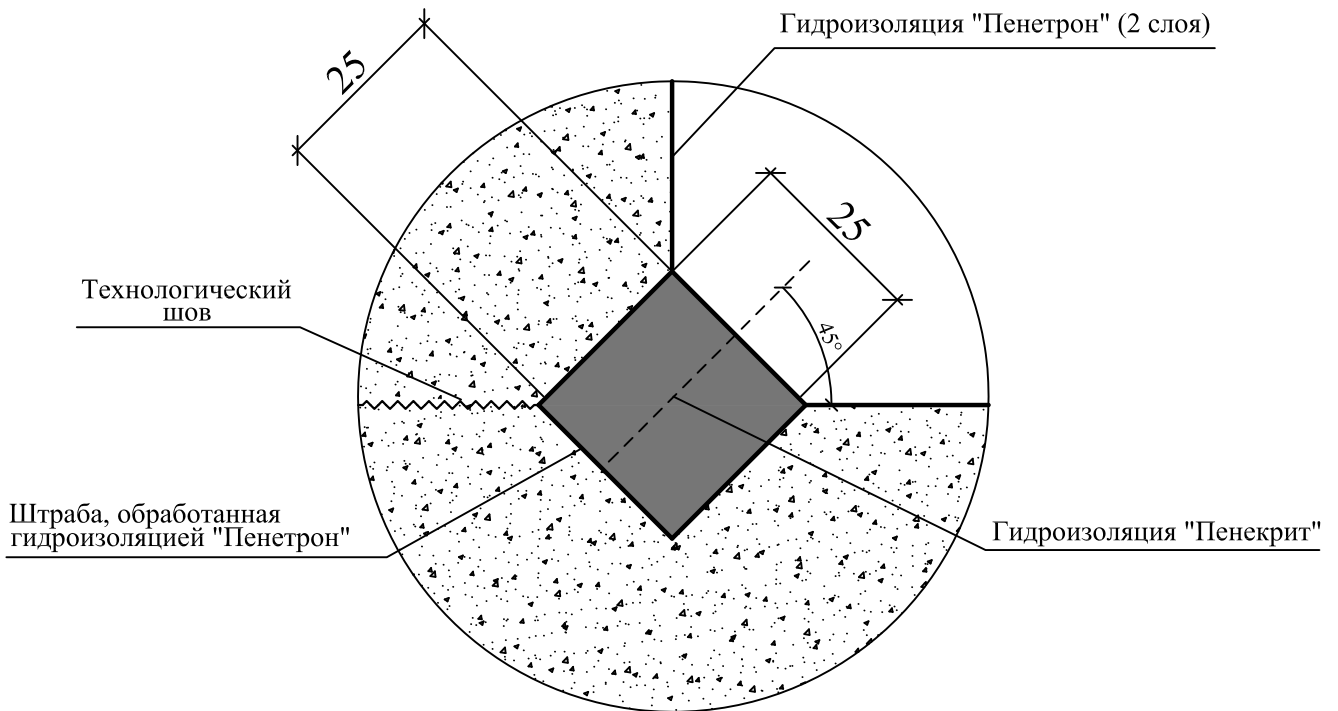

## Ремонт швов бетонирования, трещин

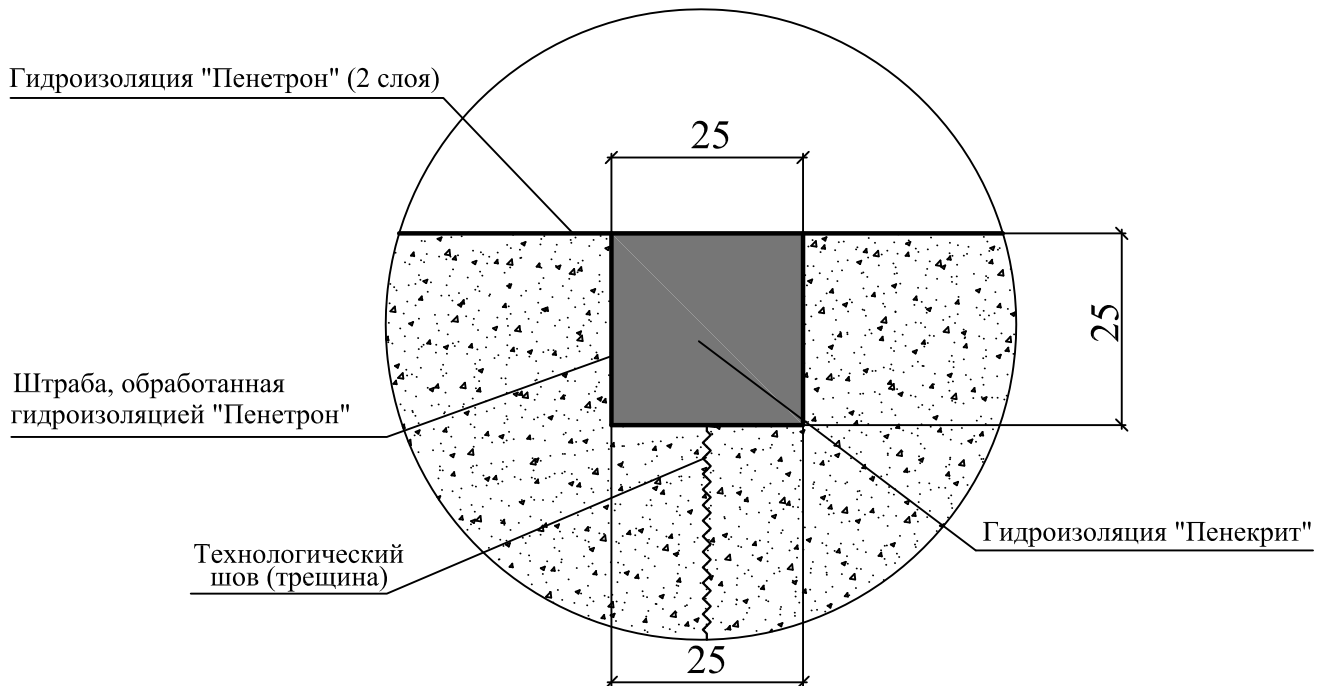

						СРО РСПППГ		
Изм.	Кол.уч.	Лист	Ндок.	Подпись	Дата			
							СТАДИЯ	ЛИСТ
Директор						Типовые узлы		
ГИП								
Нач. гр.						СРО РСПППГ		
Разработал								
Проверил								
Типовые узлы с применением гидроизолирующих материалов системы "Пенетрон"								